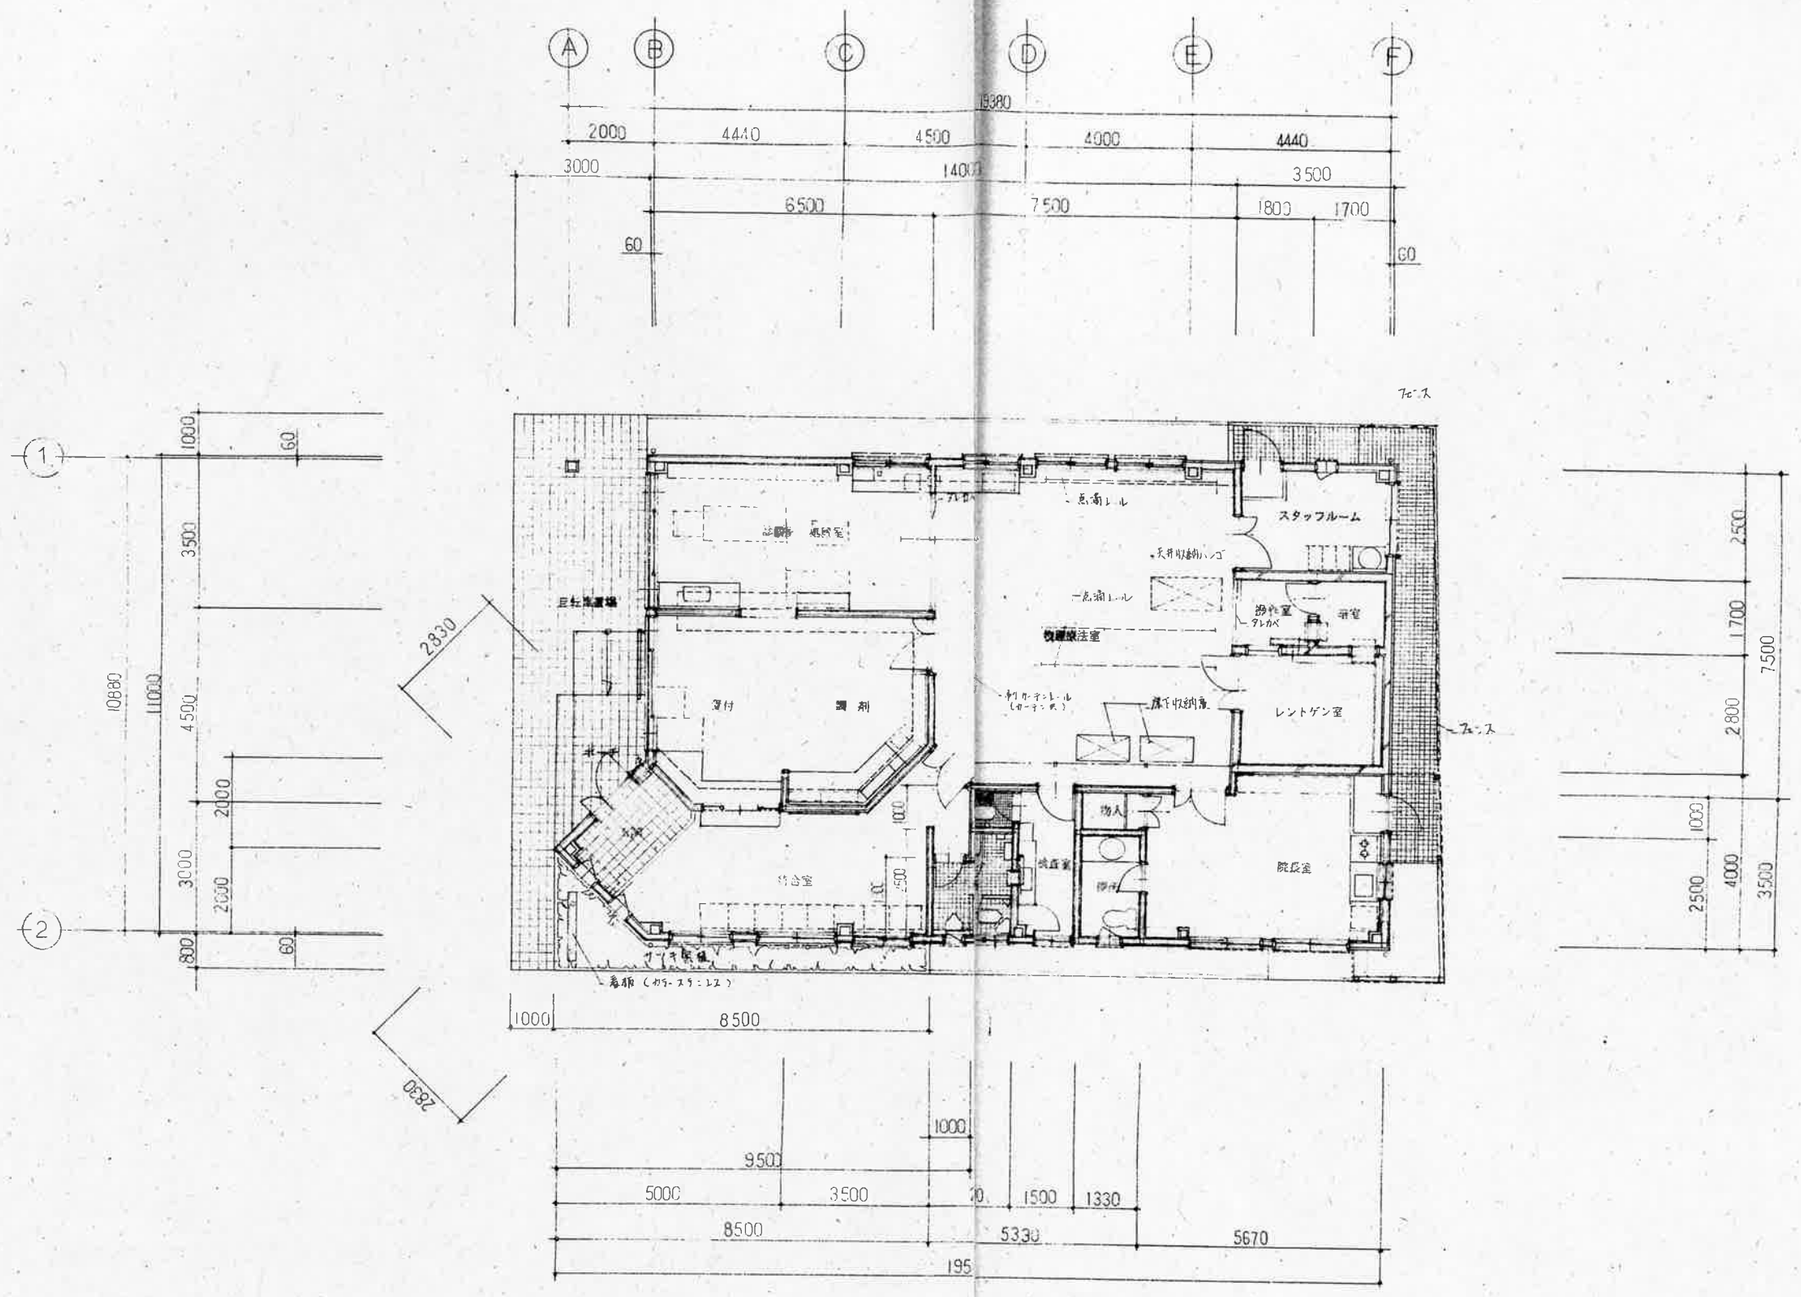

平　面　図　1/100

工事名称		図面名称	平　面　図	製　図		図面番号
		縮　尺	1/100	作図年月日		